



Nyt Domicil



Beliggenhed

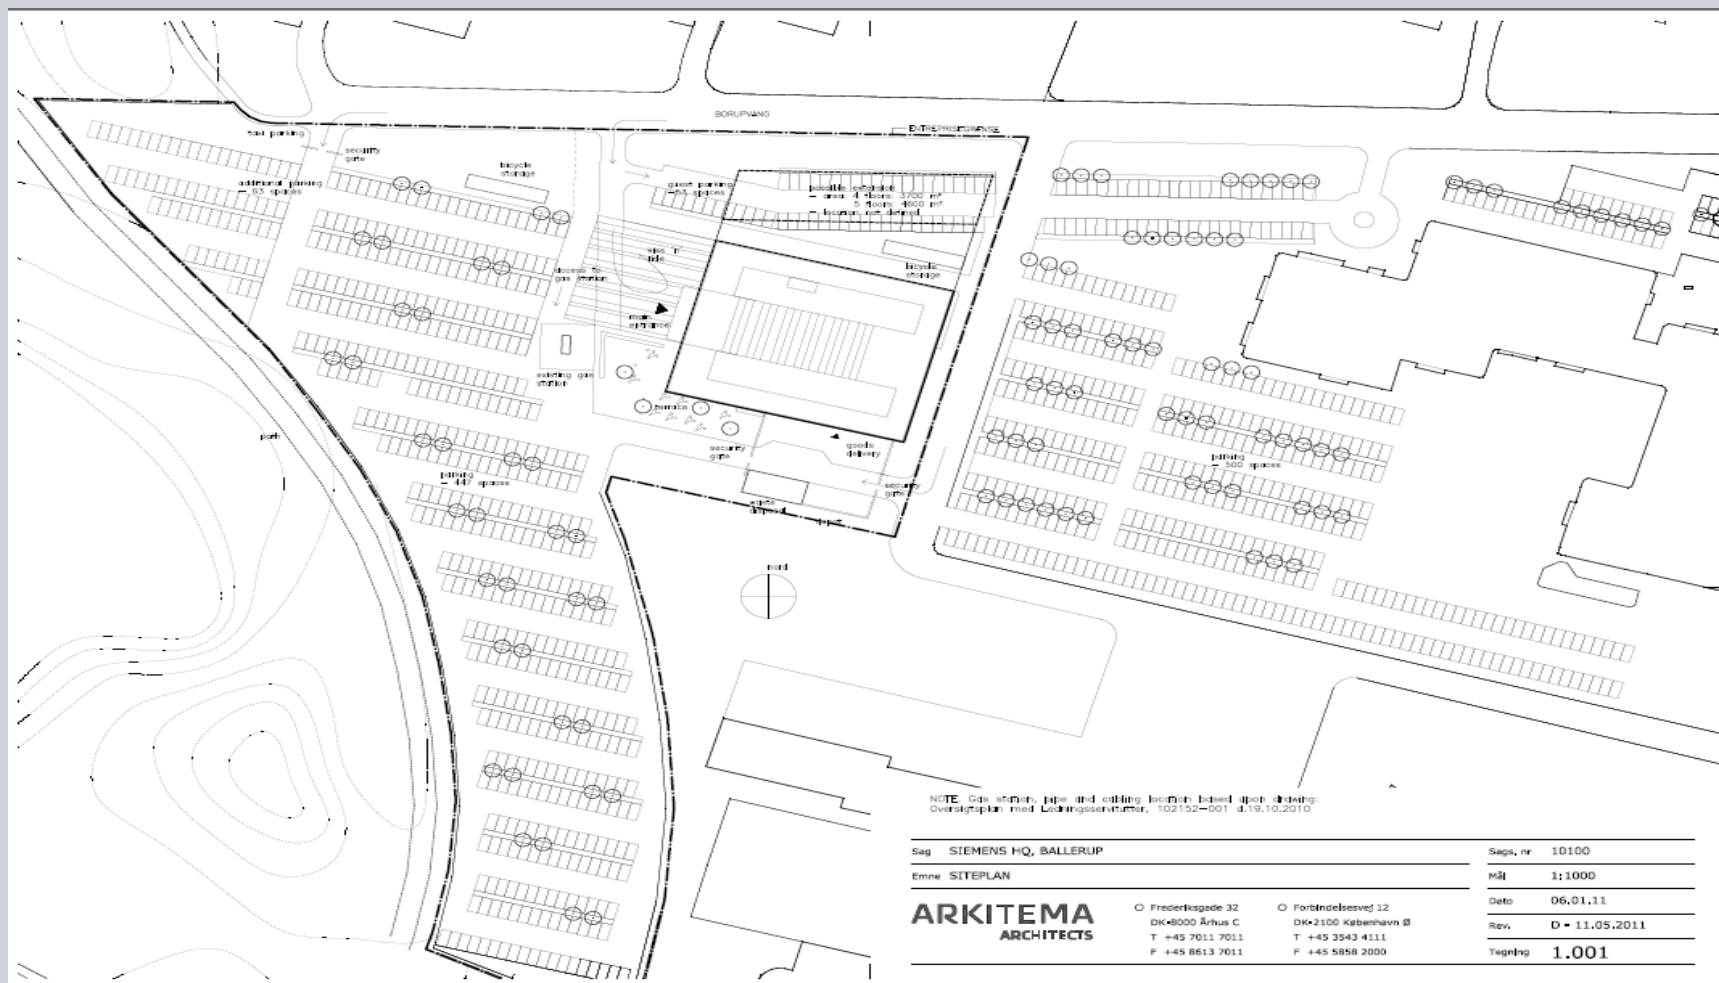

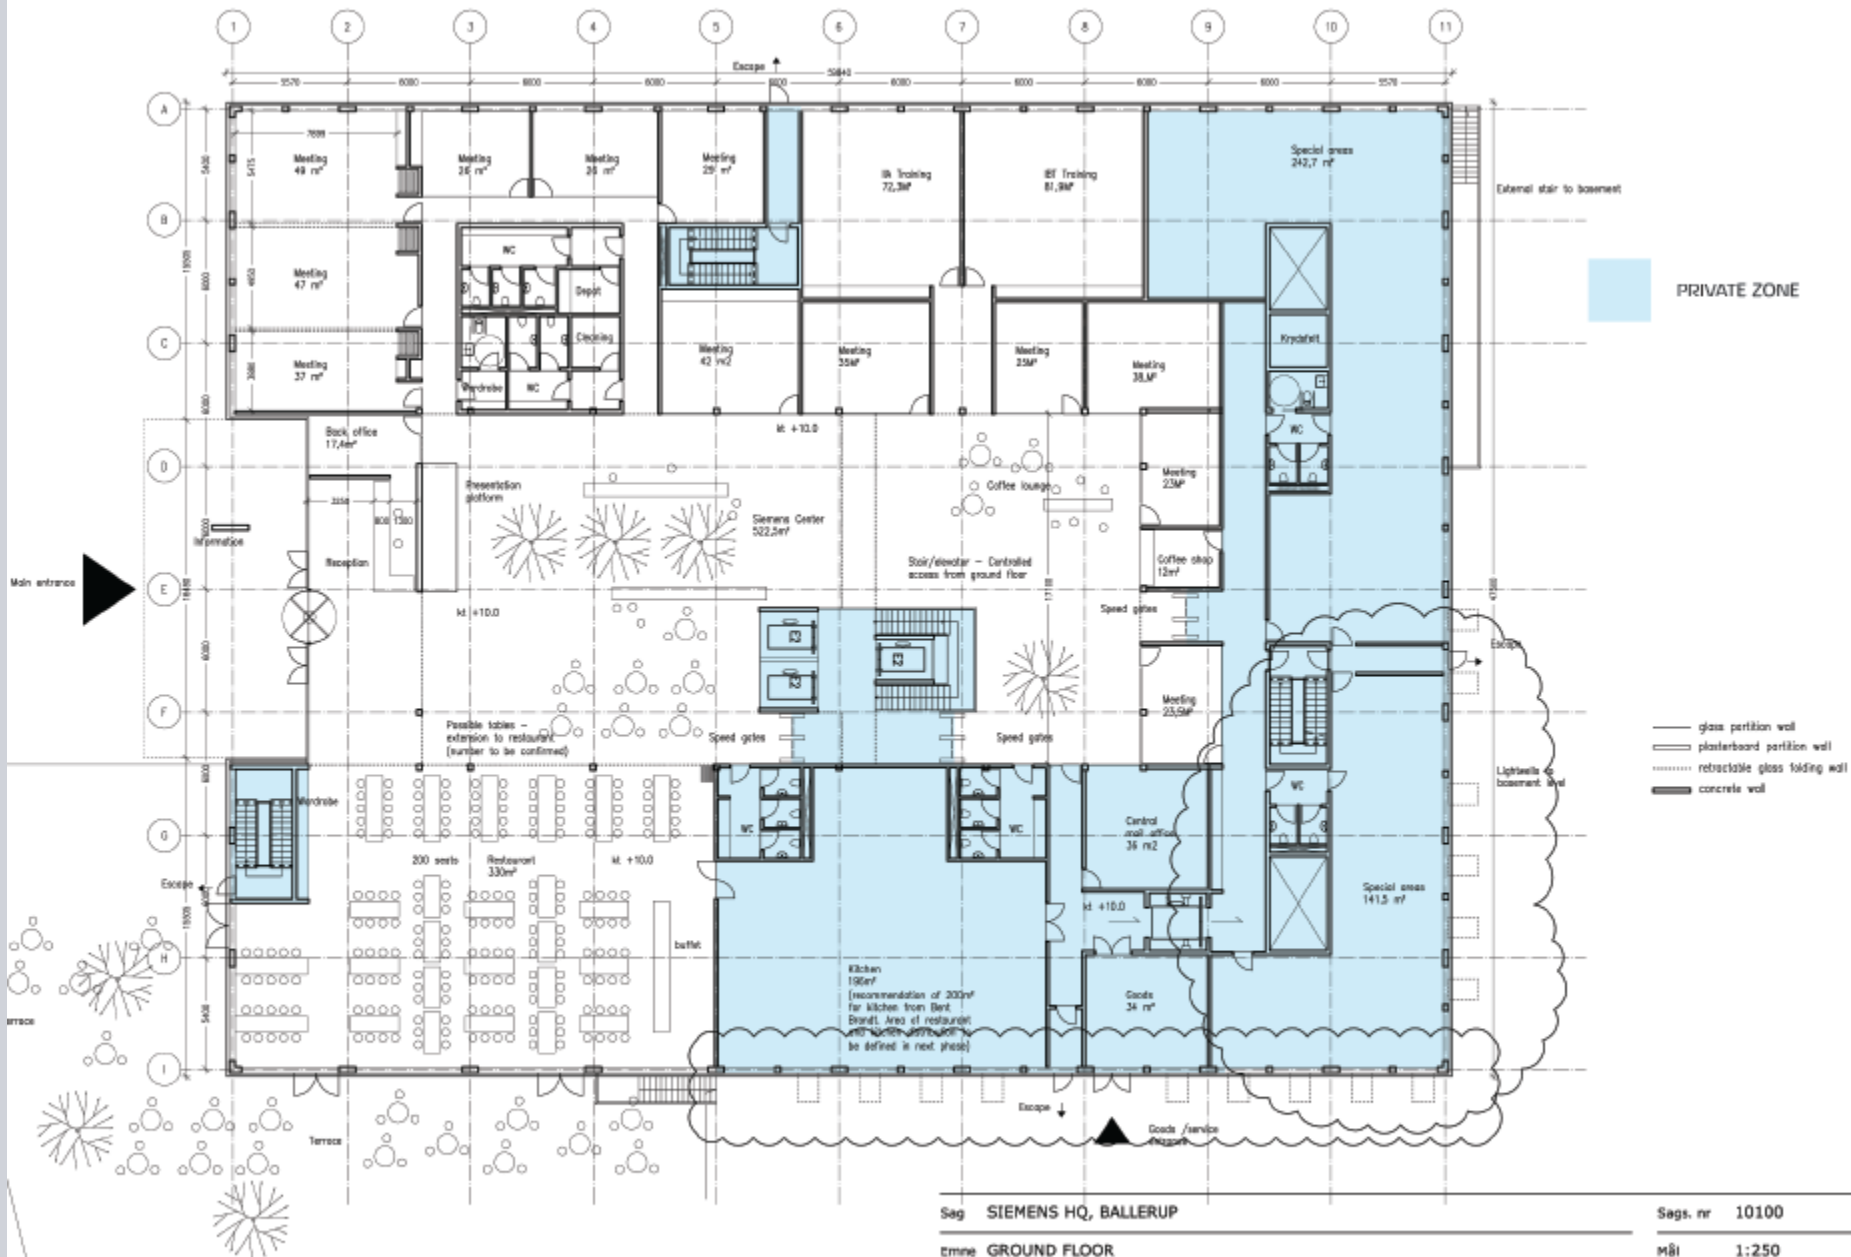

Sag SIEMENS HQ, BALLERUP

tmne GROUND FLOOR

Sags. nr 10100

Mål 1:250

Dato 06.01.2011

Rev. A - 08.03.2011


Tegning 1.100

ARKITEMA
ARCHITECTS

○ Frederiksgade 32
DK-8000 Århus C
T +45 7011 7011
F +45 8613 7011

○ Forbindelsesvej 12
DK-2100 København Ø
T +45 3543 4111
F +45 5858 2000

Grundplan

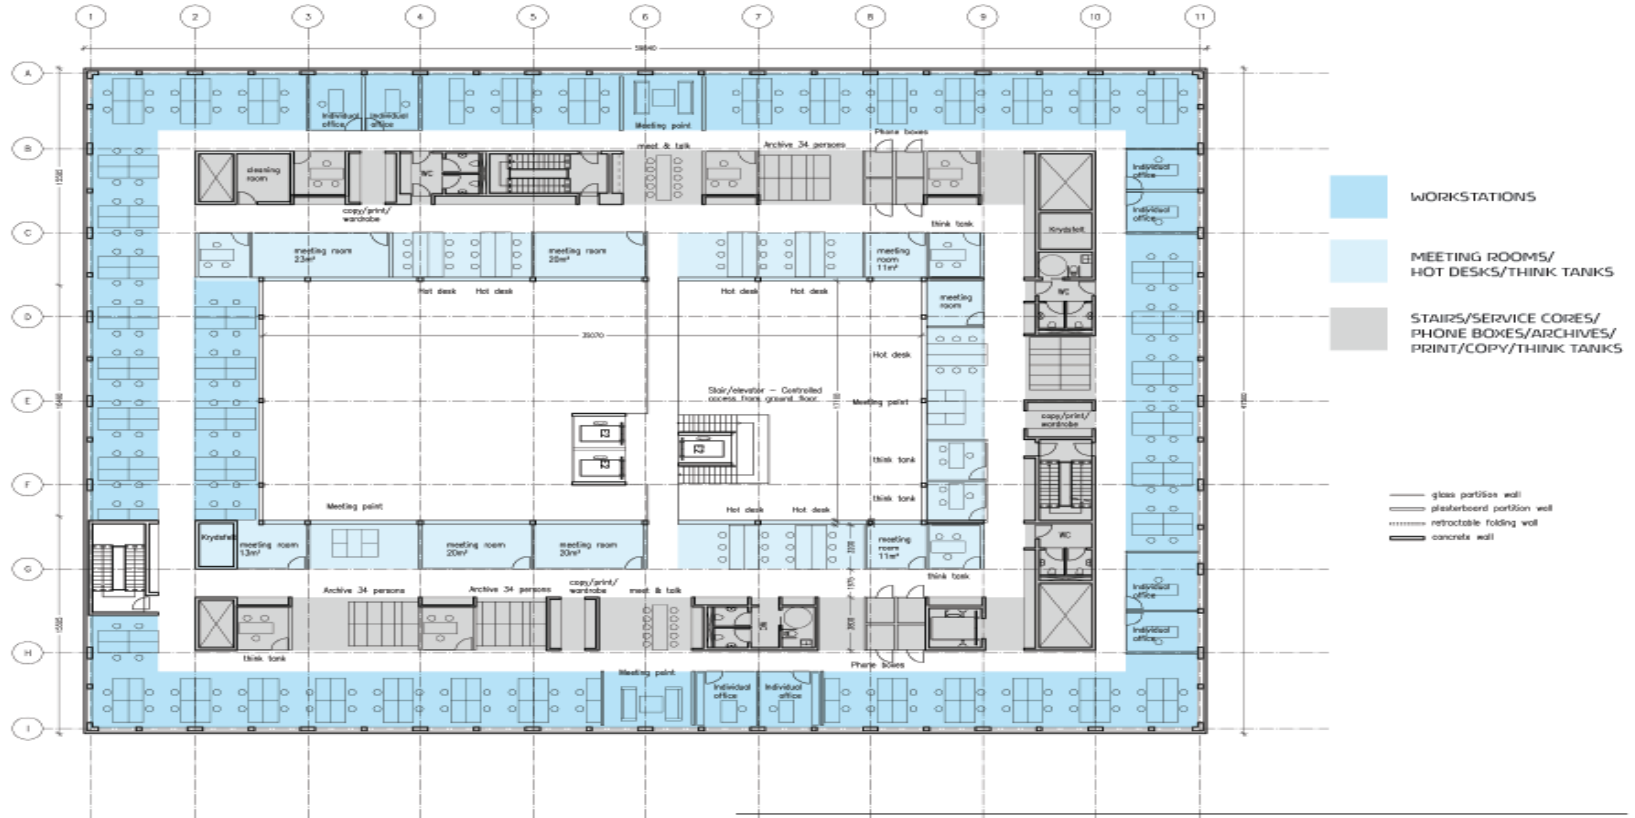

Sag SIEMENS HQ, BALLERUP

Emne 2./3./4. FLOOR PLAN

ARKITEMA
ARCHITECTS

○ Frederiksgade 32
DK-8000 Århus C
T +45 7011 7011
F +45 8613 7011

○ Forbindelsesvej 12
DK-2100 København Ø
T +45 3543 4111
F +45 5858 2000

Sags. nr 10100

mål 1:250

Dato 06.01.2011

Rev.

Tegning 1.102

Over-View

